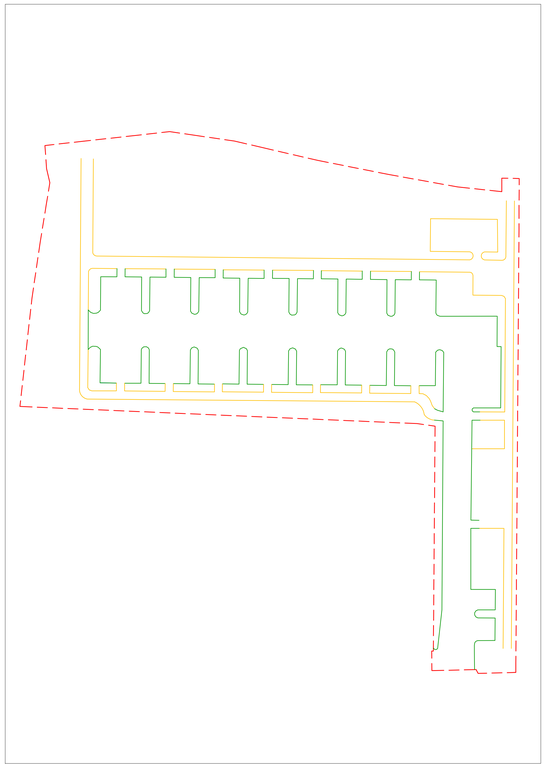

SCHEMA POSIZIONAMENTO CORDONATE IN CEMENTO E LAME IN FERRO
scala 1:500

LEGENDA:

- cordonate in cemento
- lama in ferro
- ambito di intervento

PROGETTO: PLANIMETRIA GENERALE scala 1:200

N

0 2 4 6m

LEGENDA:

- FIUME SILE - Lago superiore di Quinto di Treviso
- ambito di intervento: superficie totale area d'intervento circa 8.700 mq
- S.P. 17 "Del Sile" - via Costamala
- percorso ciclopedonale esistente (esterno all'ambito di intervento)
- attraversamento pedonale di progetto
- fascia verde di protezione del percorso ciclopedonale
- fosso esistente
- fermata autobus
- **Area a verde di progetto.** nuova realizzazione tappeti erboso superficie c.a. 4620mq si veda tavola A06 , PROGETTO DEL VERDE
- **Area carrabile di progetto.** pavimentazione in stabilizzato naturale tipo sarone, superficie c.a. 2800 mq si veda tavola A05 , DETTAGLI (pavimentazioni, isola ecologica, piattaforma belvedere, corpi illuminanti. passerella e approdo
- **Percorsi pedonali di progetto.** pavimentazione in stabilizzato naturale tipo sarone, superficie c.a. 1200 mq si veda tavola A05 , DETTAGLI (pavimentazioni, isola ecologica, piattaforma belvedere, corpi illuminanti. passerella e approdo
- **Edificio "Info Point"** centro informazioni al pubblico, gestione area camper e servizi. superficie c.a. 80 mq si veda tavola A10, DETTAGLI INFO POINT
- **Vegetazione arboreo arbustiva** l'intervento prevede una riqualificazione della vegetazione esistente, attraverso un'accurata gestione e manutenzione degli esemplari di pregio esistenti, eliminazione delle specie alloctone ed infestanti e nuove piantumazioni di specie autoctone. si veda tavola A06 ,PROGETTO DEL VERDE
- **Sistema automatizzato d'accesso** si veda tavola A04 ,DETTAGLI: sistema d'accesso automatizzato
- **Area servizi per i camper** dotata di erogatore automatico con colonnina, erogatore per cassettine, e colonnina rifornimento acqua. si veda tavola A06 ,DETTAGLI: accessori camperistica e impianto di disinfezione
- **Piattaforma Belvedere** si veda tavola A05 , DETTAGLI (pavimentazioni, isola ecologica, piattaforma belvedere, corpi illuminanti. passerella e approdo
- **Approdo per canoe, kajak e piccole imbarcazioni** si veda tavola A05 , DETTAGLI (pavimentazioni, isola ecologica, piattaforma belvedere, corpi illuminanti. passerella e approdo
- **Colonnine di rifornimento per i camper** si veda tavola A06 ,DETTAGLI: accessori camperistica e impianto di disinfezione
- **Corpo illuminante** si veda tavola A06 , RETI TECNOLOGICHE e IE_02 IMPIANTO ELETTRICO ESTERNO
- **Dissuasore con fascia catarifrangente**
- **Dissuasore con illuminazione a LED**
- **Segnaletica verticale "attraversamento pedonale" fig. II 303** art. 135 del Reg. Es. C.d.S. si veda tavola A07_DETTAGLI CARTELLONISTICA
- linea di quota
- Fornitura e posa Insegna posta all'ingresso del camper resort finitura in corten 250x120h cm con Incisione a laser "QUINTO CAMPER RESORT", pannello doppio con luce interna a LED.

studio di progettazione

memoedi
architettura
ingegneria
direzione lavori
opere
speciali

Gennaro Memoli, architetto
via Sant'Francesco 10/c
84124 Pontecagnano (Sa)
cod.fisc.MMLGNR63S13I26F
tel.fax 089.386.1067
Ordine APPC Trevisio n. 2891
sez. A settore a
cell. 328.6116.354
pec gennaro.memoli@archiworldpec.it
P. IVA 02128660273

ORDINE DEGLI ARCHITETTI PIANIFICATORI PAESAGGISTI E CONSERVATORI PROVINCIA DI TREVISO
GENNARO MEMOLI
n° 2891
sezione A
ARCHITETTO

beneficiario

Ente Parco Naturale Regionale del Fiume Sile
31100 Treviso
via Terraglio 40
tel.fax 0422.304.854

Stefano Bucci
via Terraglio 40
tel.fax 0422.331.830
cell. 348.3102.584
info@parcosile.it
C.F. 94066050262
P. IVA 03583130261

Il Direttore
Dott. Stefano Bucci

gruppo di lavoro

Gennaro Memoli, architetto
Ordine APPC Treviso n. 2891
sez. A settore a

collaboratori e consulenti al progetto
Sara Tonet, paesaggista
Federica Bonaldo
Giuliana Citti, geologo

partner

Territorio comunale di Quinto di Treviso (TV)
via Costamala
Trevisio - Quinto di Treviso
Catasto Terreni
Foglio 1, Foglio 2
Mappali: 240, 241, 242, 3295, 3272, 2274, 3275, 2273, 3276, 3283, 3281

Amministrazione Comunale Quinto di Treviso (TV)
Piazza Chiesa 1
31050 Quinto di Treviso (TV)
tel.fax 0422.470.300
fax 0422.470.360
comune.quintoditreviso.tv@pecveneto.it

programmazione 2007-2013

Regione del Veneto
Programma Operativo Regionale POR
para FESR - 2007-2013
Asse 4
Ambiente
Linea di intervento 3.2:
Valorizzazione e fruizione del patrimonio culturale e naturale
Azione 3.3
Attività trasversale
Interventi per la valorizzazione del patrimonio naturale

UNIONE EUROPEA
REGIONE DEL VENETO

beneficiario

Parco Naturale Regionale del Fiume Sile
Quinto di Treviso (TV)

localizzazione

Territorio comunale di Quinto di Treviso (TV)
via Costamala
Trevisio - Quinto di Treviso
Catasto Terreni
Foglio 1, Foglio 2
Mappali: 240, 241, 242, 3295, 3272, 2274, 3275, 2273, 3276, 3283, 3281

titolo intervento

PROGETTO ESECUTIVO
(art. 93 D.Lgs 163/2006 e Art. 33 e 43 D.P.R. 207/2010)

"Quinto Camper Resort"

Punto di Accesso Tematico al Parco del Sile a Quinto di Treviso (TV)

tavola

PLANIMETRIA GENERALE

A 03