

Comune: TREVISO

Ubicazione: Canizzano

Tavola 23.3



Documentazione fotografica




Piano Ambientale Vigente - scala 1:10.000

Zona di riserva naturale orientata

Piano Ambientale Variante - scala 1:5.000

Zona urbanizzazione controllata

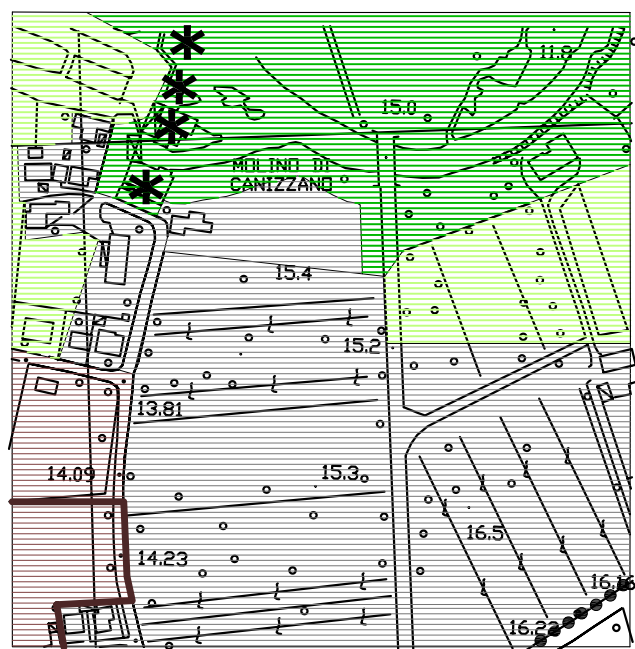

**NOTE:** Cambio da zona a riserva naturale orientata a zona ad urbanizzazione controllata. Si tratta dell'ampliamento della zona ad urbanizzazione controllata esistente a sud e caratterizzata da preesistenze edilizie.

**INDICAZIONI PUNTUALI:** La nuova zona dovrà essere ricompresa in un unico ambito con il complesso molitorio Rosta delle Mure, contrassegnato con il simbolo (\*).

La presente scheda urbanistica è collegata alle schede TV-05 e TV-06 di cui all'allegato K - Settore Attività Produttive