


Comune: QUINTO DI TREVISO (TV)

Ubicazione: Via Rosta

Tavola 23.2



Documentazione fotografica

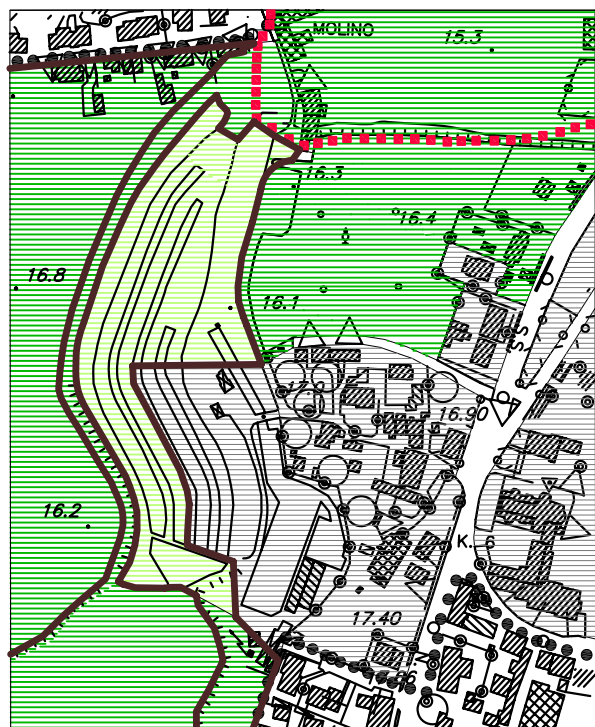

Piano Ambientale Variante - scala 1:5.000

Zona urbanizzazione controllata



Piano Ambientale Vigente - scala 1:10.000

Zona di ripristino vegetazionale

NOTE: Cambio da zona a ripristino vegetazionale a zona ad urbanizzazione controllata.

INDICAZIONI PUNTUALI: La presente scheda urbanistica è collegata alla scheda QU-10 di cui all'allegato K - Settore Attività Produttive