


Comune: QUINTO DI TREVISO (TV)

Ubicazione: via O. Tenni - Donatori del Sangue

Tavola 23.2




Documentazione fotografica

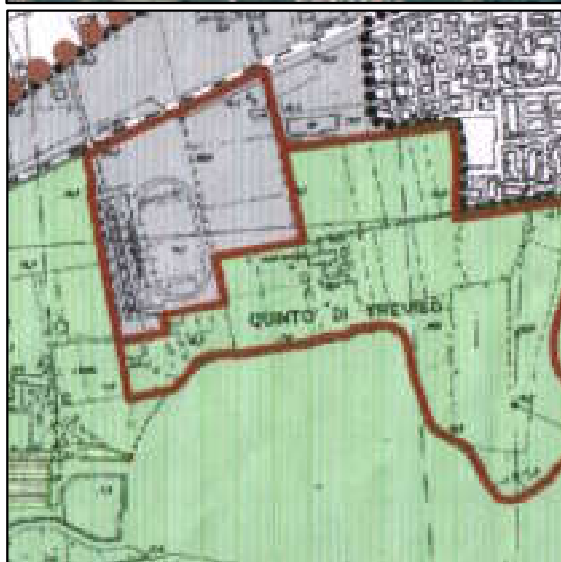

Piano Ambientale Vigente - scala 1:10.000

zona ad urbanizzazione controllata con funzioni di interesse pubblico

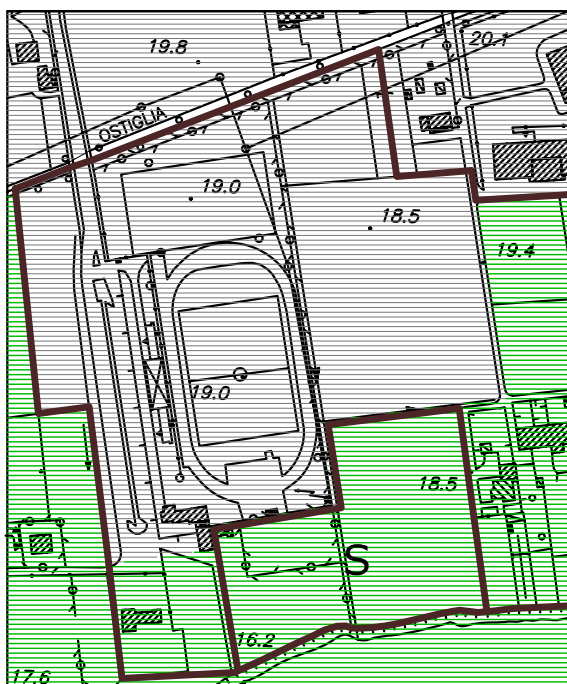

Piano Ambientale Variante - scala 1:5.000

Zona urbanizzazione controllata con modifica dell'ambito con funzioni di interesse pubblico

- NOTE**
- 1) Cambio da zona a zona urbanizzazione controllata con funzioni di interesse pubblico a zona ad urbanizzazione controllata dell'area posta a nord-est.
 - 2) Cambio da zona di riserva naturale orientata a z.u.c. con funzioni di interesse pubblico di un'area posta ad ovest.
 - 3) Inserimento del simbolo "S" nell'ambito degli impianti sportivi, all'interno della zona a riserva naturale orientata.